



Stadt **Gossau**

Teilzonenplan

Schöna Umzonung

Massstab 1:1000

Auflage

vom Stadtrat beschlossen am

Der Stadtpräsident

öffentlich aufgelegt von / bis

Der Stadtschreiber

vom Stadtparlament erlassen am

Der Parlamentspräsident

Der Stadtschreiber

Dem fakultativen Referendum unterstellt von / bis

vom Baudepartement des Kantons St. Gallen genehmigt am

mit Ermächtigung der Leiter
des Amtes für Raumentwicklung und Geoinformation

| 09. Mai 2016

1.061.3.033/01AM

Plandatum


Plan Nr.

ERR Raumplaner AG
St.Gallen Herisau

Kirchgasse 16 | 9004 St.Gallen | T +4171 227 62 62 | st.gallen@err.ch

errr

Zonenplanänderung

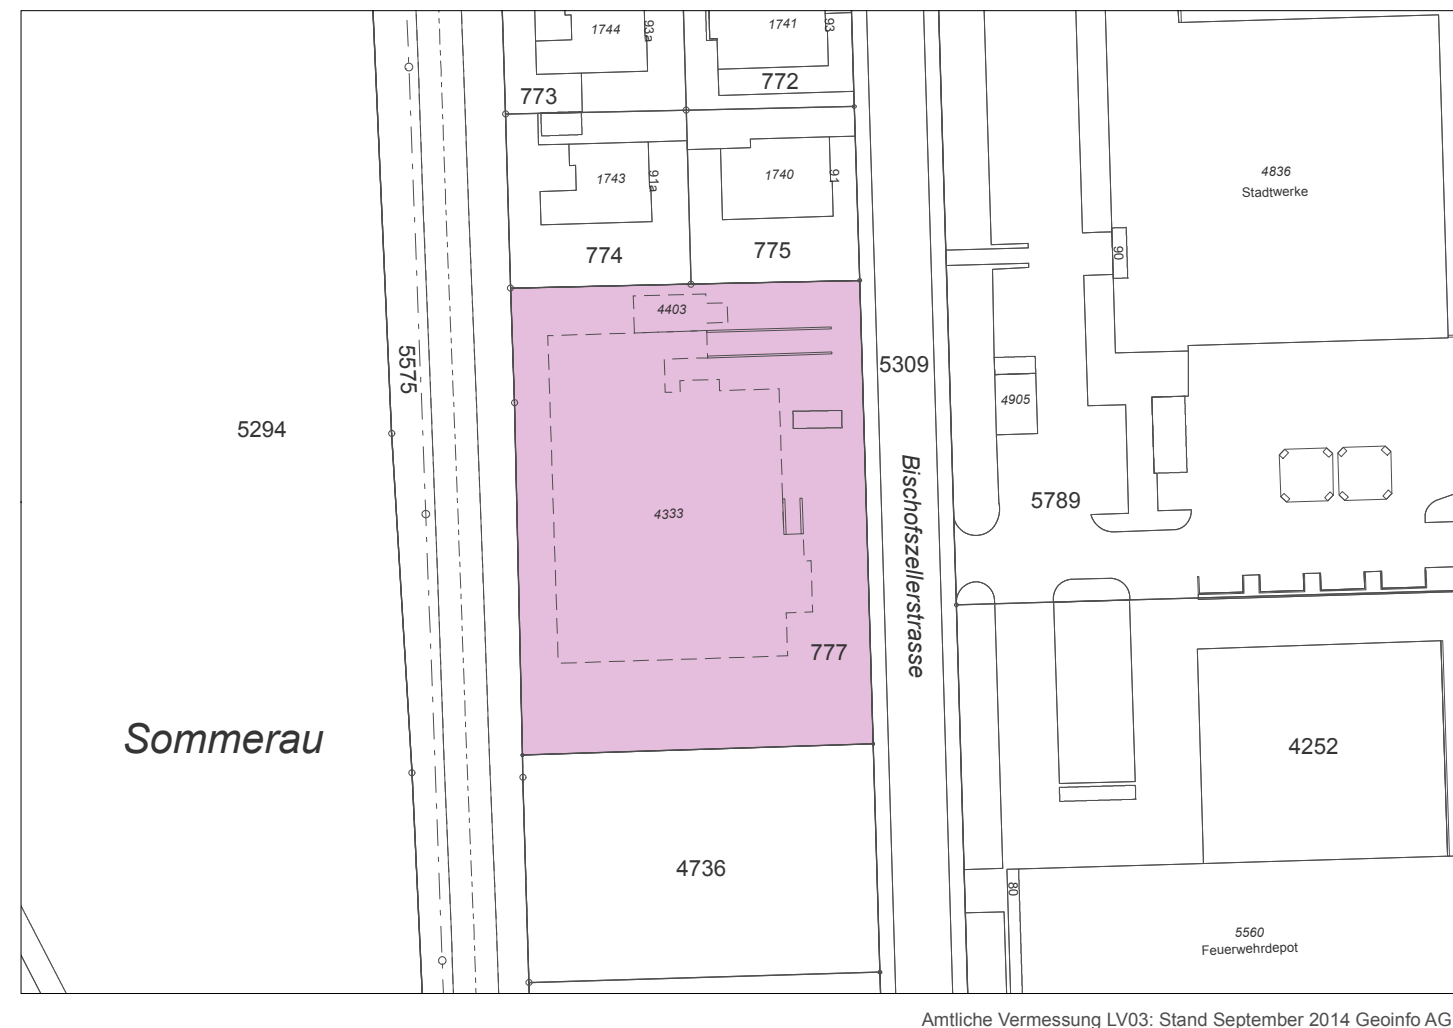

Amtliche Vermessung LV03: Stand September 2014 Geoinfo AG

Festlegung


Bauzone

 GI Gewerbe-Industrie-Zone

Lärmempfindlichkeitsstufe
gemäss Art. 43 Abs. 1 LSV
sowie Art. 32 EG-USG

III

Ausschnitt rechtskräftiger Zonenplan

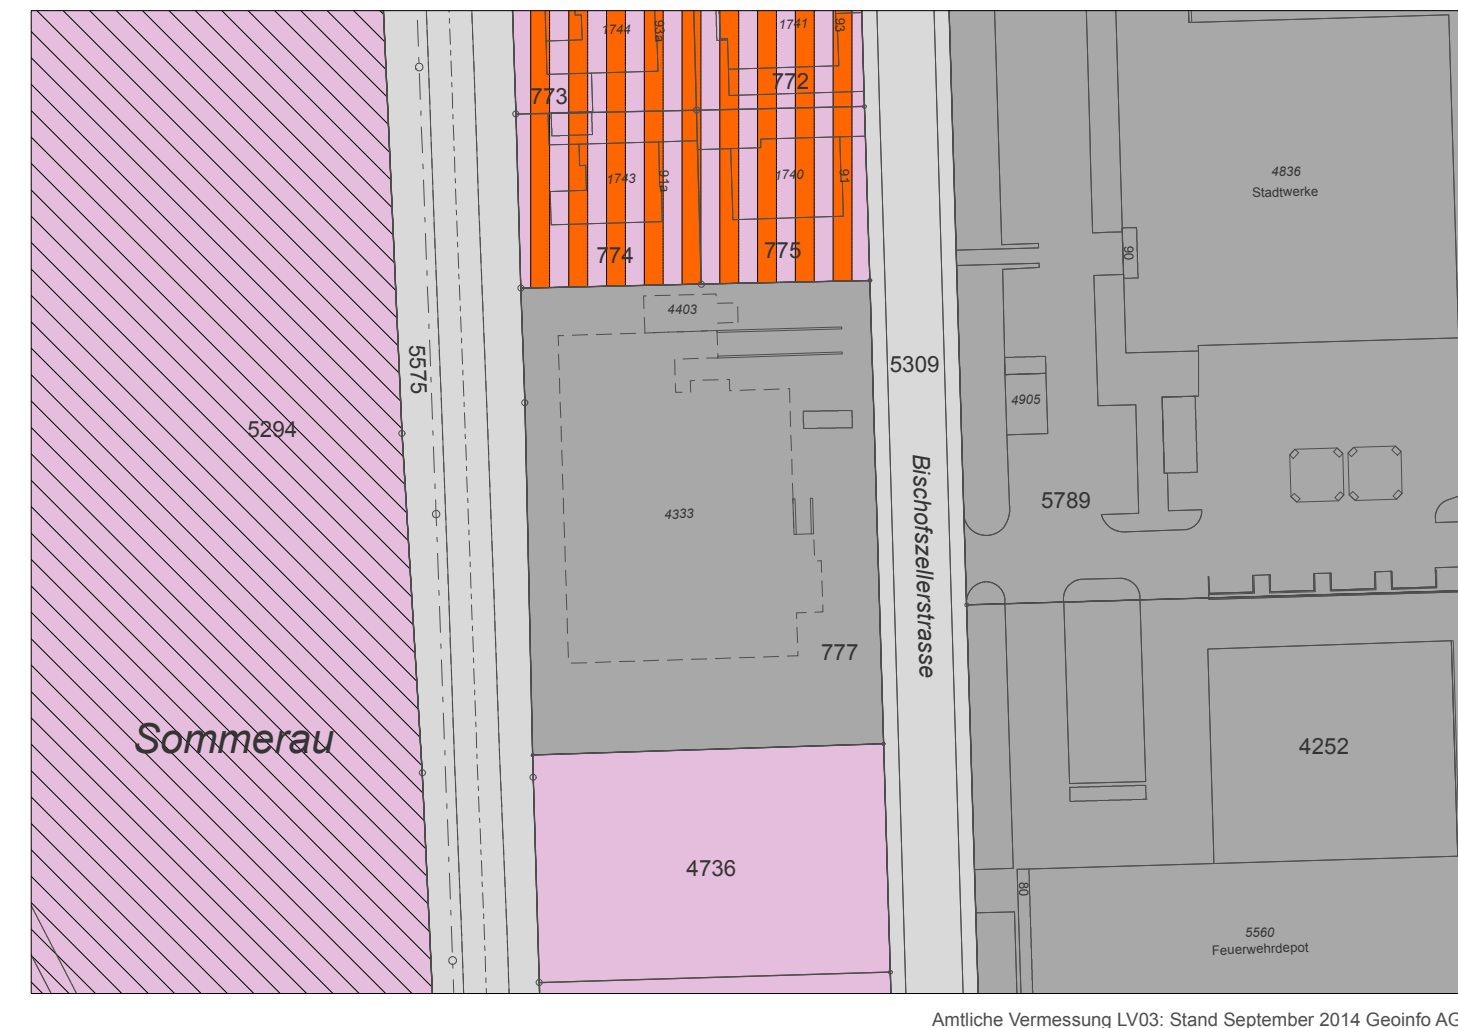

Amtliche Vermessung LV03: Stand September 2014 Geoinfo AG

Festlegungen


Bauzonen

	WG3	Wohn-Gewerbe-Zone	3 Vollgeschosse
	GI	Gewerbe-Industrie-Zone	
	Oe	Zone für öffentliche Bauten und Anlagen	

Lärmempfindlichkeitsstufe
gemäss Art. 43 Abs. 1 LSV
sowie Art. 32 EG-USG

III

weitere Festlegung

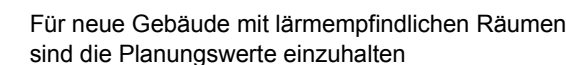

Hinweis

 Verkehrsfläche